


Vue en plan REZ DE CHAUSSEE
Situation projetée

Appartement 3 chambres: +/- 95m²

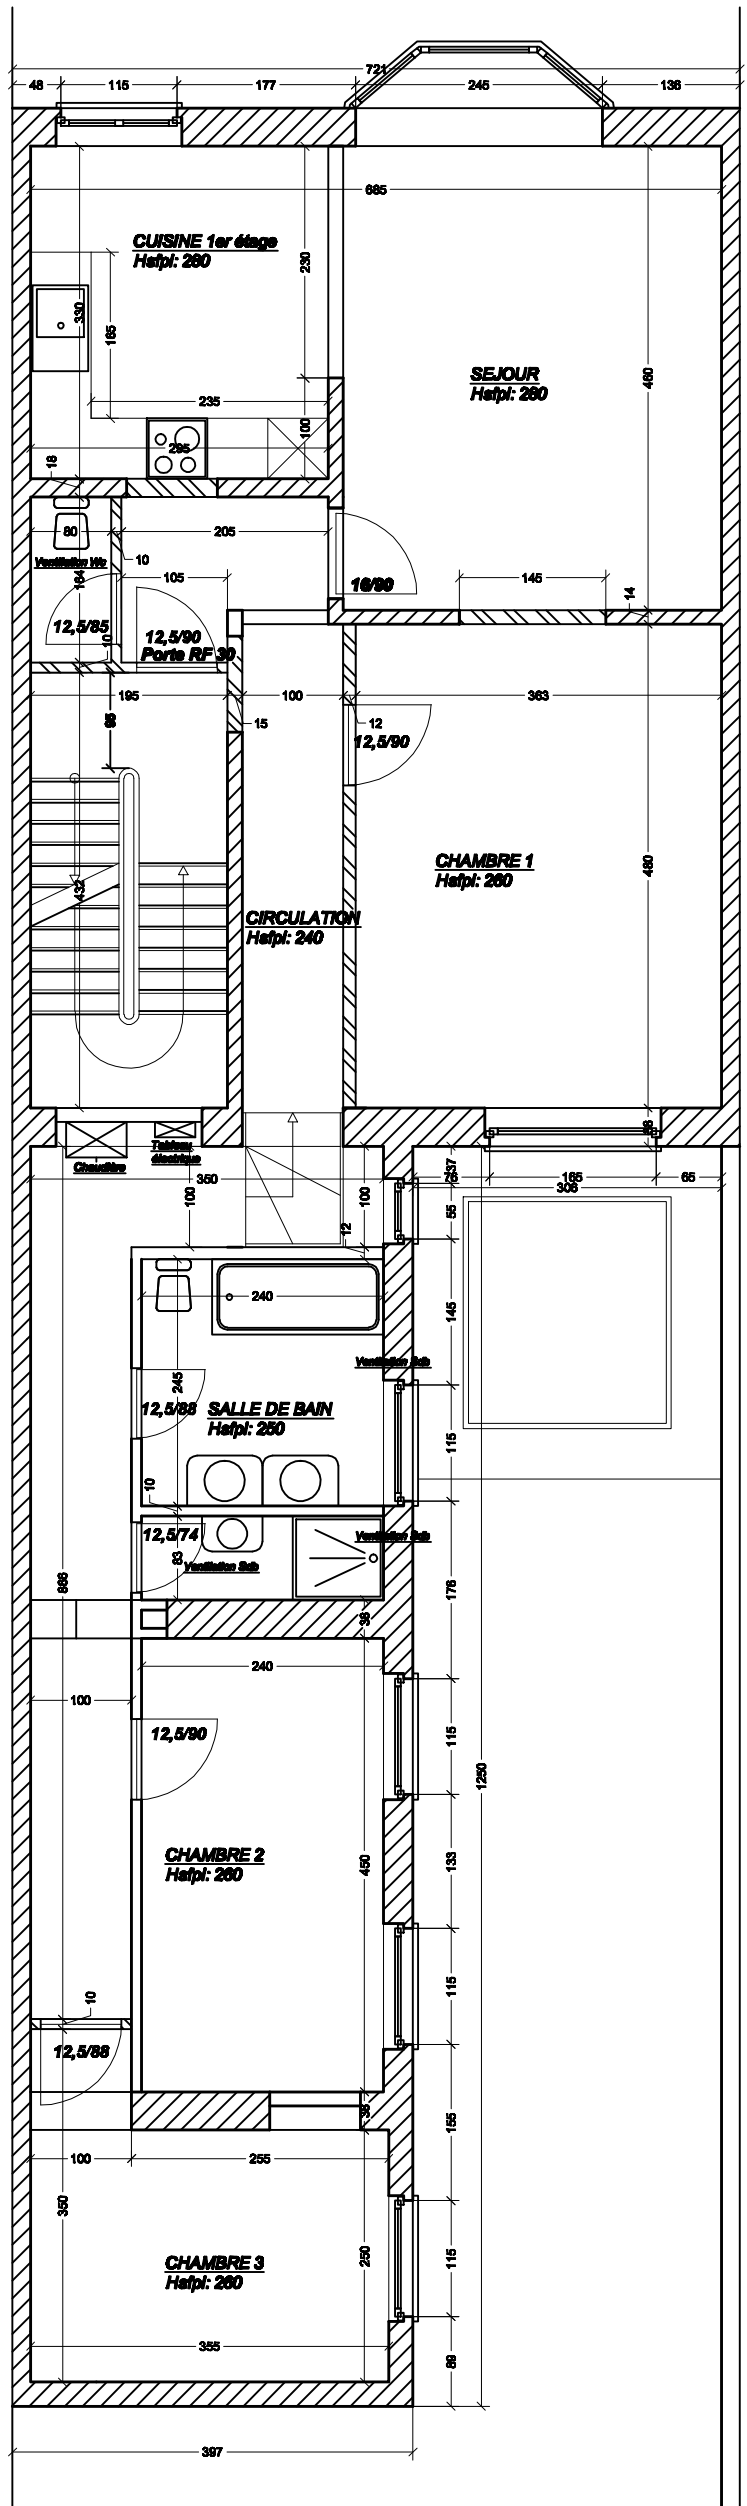

Vue en plan 1ER ETAGE
Situation projetée

Appartement 3 chambres: +/- 95m²